GN-III.6640.5058.2018

MAPA DO CELÓW PROJEKTOWYCH

SKALA 1:500

Miejscowość: Drochów Górny działka Nr 46
Jednostka ewidencyjna: 260412_5 Morawica - obszar wiejski
Obręb: 0009 Drochów Górny
Powiat: kielecki, województwo: świętokrzyskie
Zakres sekcji w skali 1: 500
7.139.17.12.1.4 C- 2; D- 2-4; E- 1-4
7.139.17.12.3.2 A- 1-3; B- 1-3
7.139.17.12.3.1 B-8

Nie badano służebności w/w działki
Układ wpółrzędnych płaskich X,Y - 2000/7
Układ wysokościowy Kronsztadt 86

Uwagi:
-Granice przyjęto z ewidencji gruntów i budynków obrębu Drochów Górny
-Mapę wykonano na podstawie pomiaru bezpośredniego w terenie oraz danych otrzymanych z PODGiK w Kielcach
-Nie wyklucza się istnienia w terenie innych nie wykazanych na niniejszej mapie urządzeń podziemnych, które nie były zgłoszone do inwentaryzacji
-Treść mapy zgodna z terenem na dzień 07.08.2018 r.

Kielce dn. 10.08.2018 r. sporządził:

inż. Tomasz Długosz
GEODETA UPRAWNIONY
zašw. G.U.G. i K. nr 21709
Kielce, ul. Tatrzańska 43
tel. 604 936 276

Przedsiębiorstwo Wielobranżowe
„TECH-SET"
Tomasz Długosz
25-564 Kielce, ul. Tatrzańska 43
NIP 959-105-55-68

Poświadcza się, że niniejszy dokument został opracowany w wyniku ... i kartograficznych, których rezultaty zawiera operat techniczny ... materiałów państwowego zasobu geodezyjnego i kart...

Organ prowadzący państwowy zasób geodezyjny i kartograficzny	STAROSTA KIELECKI
Identyfikator ewidencyjny materiału zasobu - operatu technicznego	P.2604. 2018.5974
Data wpisania operatu technicznego do ewidencji materiałów zasobu	15 10 2018
Imię, nazwisko i podpis osoby reprezentującej organ	Z up. Starosty INSPEKTOR Agata Synowska

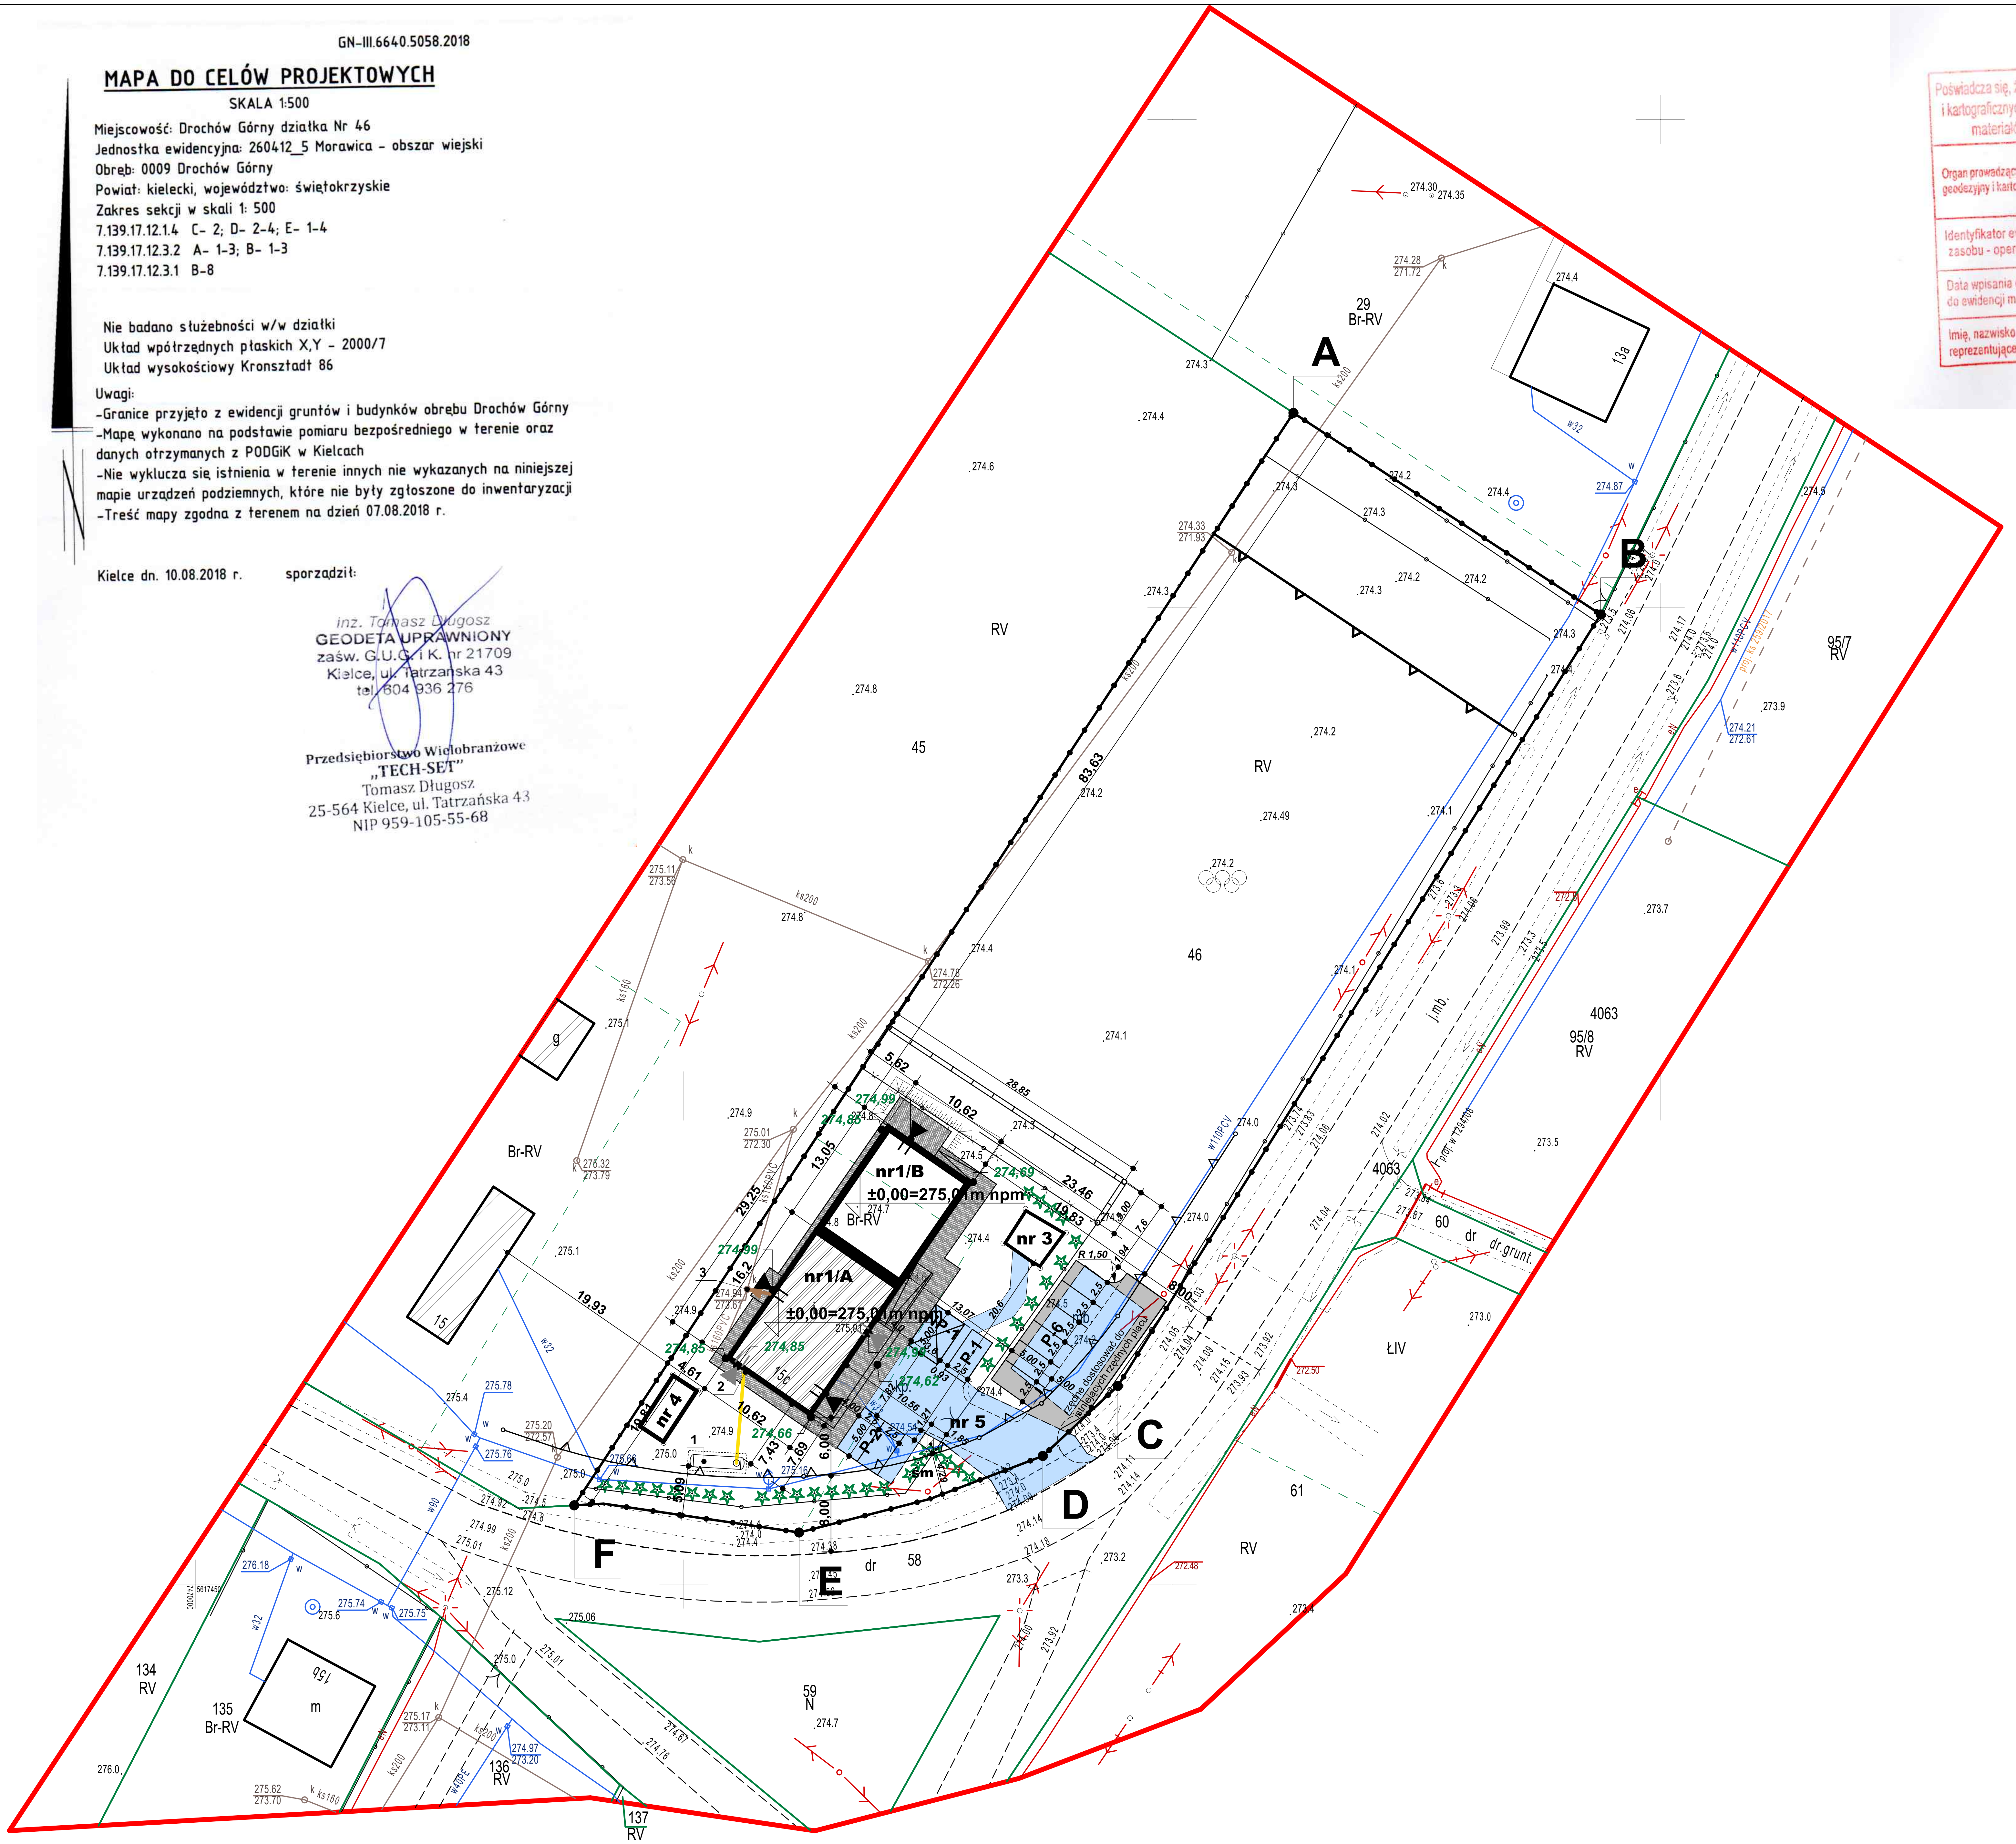

LEGENDA:

ABCD...A teren inwestycji
linia zabudowy (wg zapisów zawartych w planie miejscowym)
nr1/A istniejący budynek świetlicy
nr1/B projektowana rozbudowa budynku świetlicy
nr 3 istniejąca altanka o konstrukcji drewnianej położona na terenie inwestycji
nr 4 istniejąca wiata gospodarcza z dyli ogrodzeniowych położona na terenie inwestycji
I budynek parterowy
301,15 projektowane rzędne
istniejące wejścia do budynków
projektowane wejścia do projektowanych budynków
nr 5 istniejący wjazd na działkę
±0,00=275,01m npm istniejąca rzędna "zera" budynku
±0,00=275,01m npm projektowana rzędna "zera" budynku - kondygnacja ±0
projektowane nawierzchnie utwardzone - kontynuacja nawierzchni asfaltowej
projektowane nawierzchnie z kostki betonowej
istniejące nawierzchnie utwardzone
śm projektowane utwardzenie z kstki brukowej na pojemniki do czasowego gromadzenia odpadków stałych
elementy zagospodarowania terenu do usunięcia
P-2 NP-1 projektowane miejsca postojowe o nawierzchni utwardzonej
budynki na sąsiednich działkach o konstrukcji NRO
projektowane ogrodzenie nie pokrywajace się z granicą działki budowlanej
zewnętrzna instalacja gazu propan z podziemnego zbiornika
zewnętrzna instalacja kanalizacji sanitarnej
1 - podziemny zbiornik gazu o poj. 6,4 m³
2 - skrzynka gazowa z reduktorem, gazomierzem typ G4 oraz z zaworem odcinającym DN25
S - istniejąca studnia kanalizacji sanitarnej

UWAGI:

1. niniejszy rysunek stanowi integralną część wielobranżowego projektu budowlanego i należy rozpatrywać go łącznie z opisem technicznym i projektami branż
2. wszelkie projekty wykonawcze i rozwiązania uszczegóławiające oraz przyjęte w fazie realizacji zamienne rozwiązania techniczne i technologiczne należy bezwzględnie konsultować i zatwierdzić na etapie projektowania z autorem niniejszego opracowania
3. PROJEKTOWANĄ RZĘDNĄ "ZERA" ROZBUDOWY NALEŻY BEZWZGLĘDNIE NAWIĄZAĆ DO ISTNIEJĄCEJ RZĘDNEJ W MIEJSCU ŁĄCZENIA BUDYNKÓW

Beata Mazurek - Architekt
ul. Górna 19A/10, 25-415 Kielce,
tel. mobil.600 37 50 57
tel. 41 20 10 992
fax. 41 20 10 792

Temat:	**„Przebudowa i rozbudowa Świetlicy Wiejskiej w Drochowie Górnym wraz z budową zewnętrznej instalacji gazu płynnego LPG i zbiornika podziemnego na gaz o pojemności 6,4 m³."**			
Adres:	Drochów Górny 15c, dz. nr ew. 46, obręb 0009			
Inwestor:	Miasto i gmina Morawica ul. Spacerowa 7 , 26-026 Morawica			
Tyt. rys:	**PROJEKT ZAGOSPODAROWANIA TERENU**			
Faza: Branża:	PROJEKT BUDOWLANY ARCHITEKTURA	Skala : **1 : 500** Nr upr. specjalnosc	Podpis	Data: 12. 2018
Projektował:	mgr inż. arch. Beata Mazurek	KL-42/2000 architektura		Nr rys. **Z/1**