


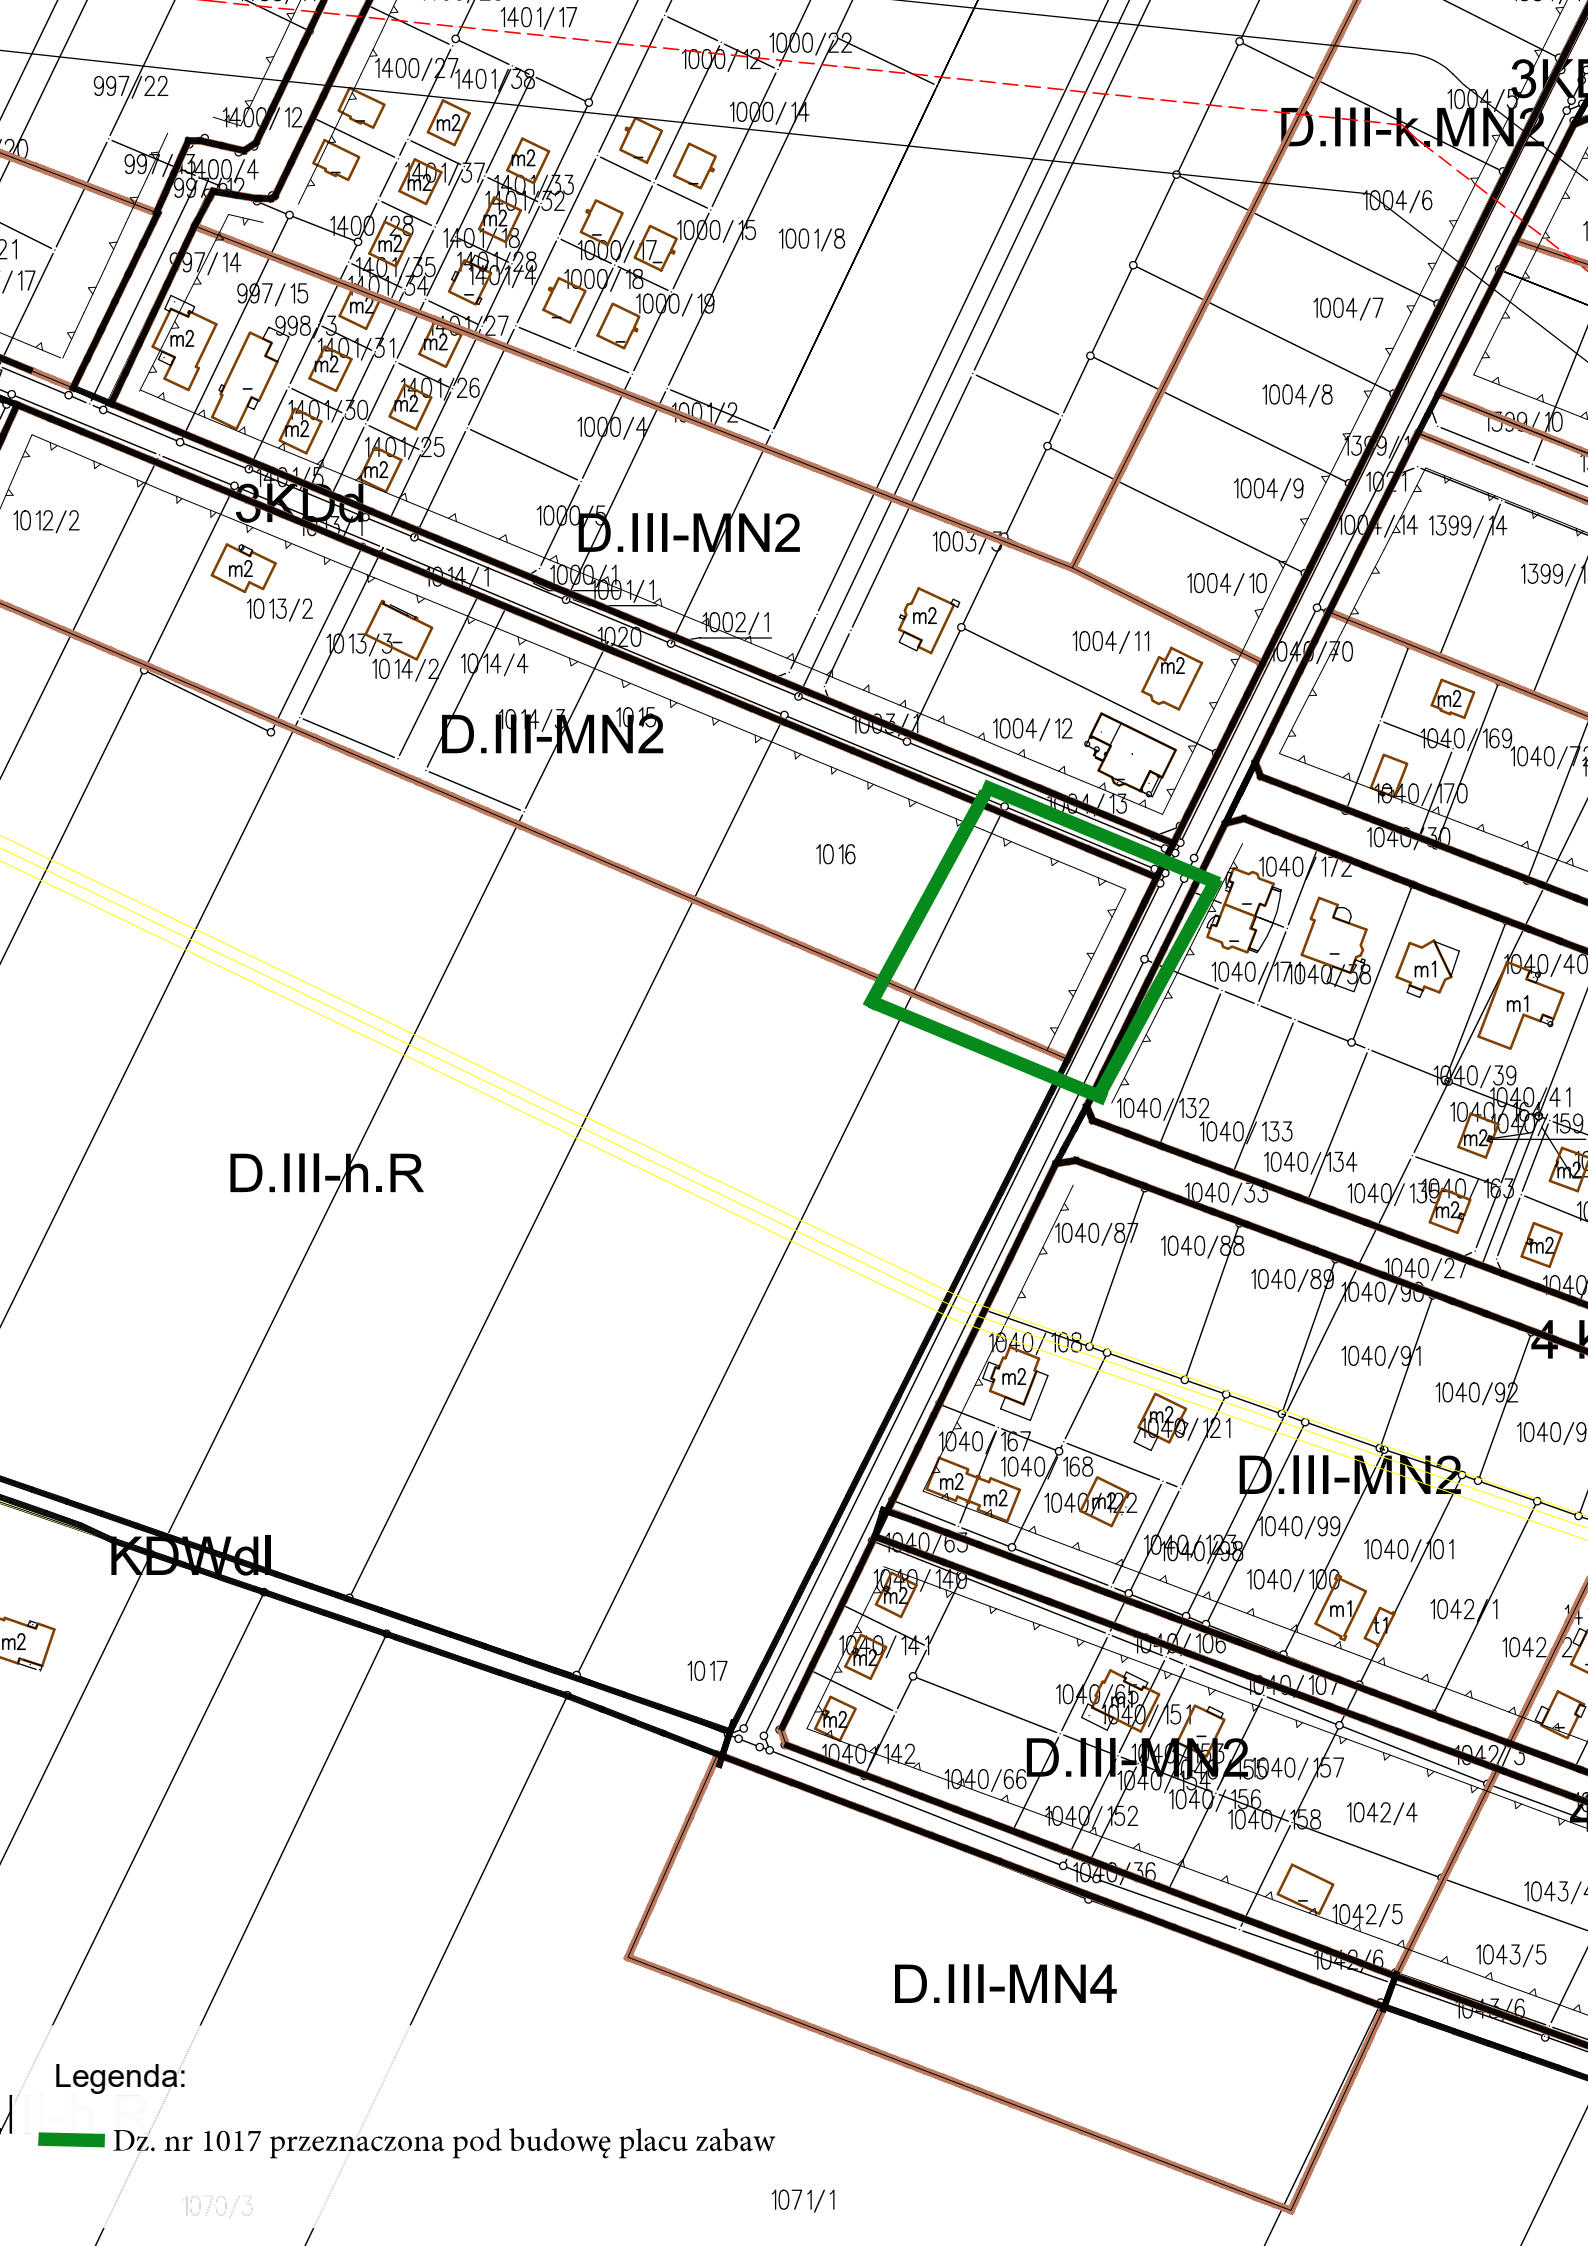

Legenda:

 Dz. nr 1017 przeznaczona pod budowę placu zabaw

1070/3

1071/1