

## ZAPYTANIE OFERTOWE

- I. Miasto i Gmina Morawica **zaprasza do złożenia oferty** na:  
Opracowanie dokumentacji technicznej projektowo-kosztorysowej dla  
zadania: **Budowa drogi ul. Wichrowej i Leśnej w Zaborzu.**

Zgodnie z warunkami technicznymi stanowiącymi załącznik Nr 4 do zapytania

Długość projektowanej drogi 1849 m. i szerokości jezdni 5,00m.

Łączna wartość zamówienia została oszacowana na kwotę poniżej 30 tysięcy euro, w rozumieniu ustawy z dnia 29 stycznia 2004r. Prawo zamówień publicznych.

### II. Termin wykonania zamówienia:

1. Rozpoczęcie realizacji zamówienia: od dnia podpisania umowy.
2. Zakończenie realizacji zamówienia: wraz z prawomocnym zgłoszeniem robót do **30.08.2017r.**

### III. Opis sposobu przygotowania oferty:

#### 1. Wymagania odnośnie oferty oraz opis sposobu obliczania ceny:

- Każdy Wykonawca ma prawo złożyć tylko jedną ofertę.
- Zamawiający nie dopuszcza możliwości składania ofert częściowych ani wariantowych.
- Składając ofertę, Wykonawca musi przedłożyć wypełniony formularz ofertowy wg wzoru stanowiącego Załącznik nr 1 do niniejszego zapytania ofertowego,
- Cena brutto winna uwzględniać podatek VAT według stawki obowiązującej na dzień składania ofert.
- Nie dopuszcza się cen wariantowych.
- Proponowana cena winna obejmować wszystkie koszty, jakie poniesie Wykonawca przy realizacji zamówienia, w tym koszty uzgodnień.
- Cena będzie niezmienna przez cały okres realizacji zamówienia.

#### 2. Zakres prac obejmuje wykonanie dokumentacji technicznej przebudowy dróg w wersji papierowej oraz w wersji elektronicznej (CD)

|                                                                              |         |
|------------------------------------------------------------------------------|---------|
| Projekt budowlany budowy drogi wraz z niezbędnymi uzgodnieniami              | sztuk 4 |
| Projekt wykonawczy                                                           | sztuk 4 |
| Kosztorys inwestorski                                                        | sztuk 2 |
| Przedmiar robót                                                              | sztuk 2 |
| Specyfikacja Techniczna Wykonania i Odbioru Robót                            | sztuk 1 |
| Prawomocne zgłoszenie robót budowlanych niewymagających pozwolenia na budowę | sztuk 1 |

#### 3. Sposób i termin zapłaty:

- 14 dni od daty wpływu faktury do Urzędu Miasta i Gminy w Morawicy, przelewem na konto Wykonawcy.

### IV. Kryterium wyboru oferty:

Przy wyborze Wykonawcy niniejszego zamówienia, Zamawiający kierował się będzie kryterium ceny za jaką wykonane zostanie zamówienie : **cena=100%**

---

## **V. Termin i miejsce złożenia oferty:**

### **1. Ofertę należy składać w terminie do dnia 27.04. 2017 r. do godz. 10.00**

- Ofertę należy:
  - składać osobiście w Urzędzie Miasta i Gminy w Morawicy, pok. nr 8, parter ul. Spacerowa 7, 26-026 Morawica, od poniedziałku do piątku w godz. 7.30 – 15.30, lub
  - przesłać pocztą/kurierem/ na adres: Urząd Miasta i Gminy w Morawicy, ul. Spacerowa 7, 26-026 Morawica,
  - przesłać e-mailem na adres: k.strojwas@morawica.pl lub faksem na nr 41 31-14- 690
- o zachowania powyższego terminu decyduje data wpływu do siedziby Zamawiającego.
- Oferty złożone po terminie nie będą rozpatrywane.

## **VI. Pozostałe informacje:**

- 1) Z Wykonawcą, którego oferta zostanie oceniona jako najkorzystniejsza Zamawiający zawrze umowę, której wzór przesyła się w załączeniu;
- 2) Osoby do kontaktu: Krzysztof Strójwas, (41) 311- 46-91 wew. 121, e-mail: k. strojwas@ morawica.pl
- 3) Załączniki do niniejszej oferty:
  - Załącznik nr 1 -Oferta
  - Załącznik nr 2 - Mapa
  - Załącznik nr 3 - Wzór umowy
  - Załącznik nr 4 - Warunki techniczne

Z up. BURMISTRZA

*Marcin Dziewięcki*  
Zastępca Burmistrza


## WARUNKI TECHNICZNE DO OPRACOWANIA PROJEKTÓW TECHNICZNYCH NA BUDOWE DROGI

- ☐ Jezdnia szerokości 5,00 masa asfaltowa
- ☐ Remont lub przebudowa zjazdu na drogę powiatową
- ☐ Odwodnienie
- ☐ Pobocze szerokości 0,75 m
- ☐ Oznakowanie poziome i pionowe
- ☐ Drogę zaprojektować w pasie drogowym
- ☐ Projekt stałej organizacji ruchu
- ☐ Prawomocne zgłoszenie robót budowlanych niewymagających pozwolenia na budowę

Sposób odwodnienia i zjazdu do prywatnych posesji projektant uwzględni podczas opracowania dokumentacji.

Z up. BURMISTRZA  
*Marcin Dziewięcki*  
Zastępca Burmistrza



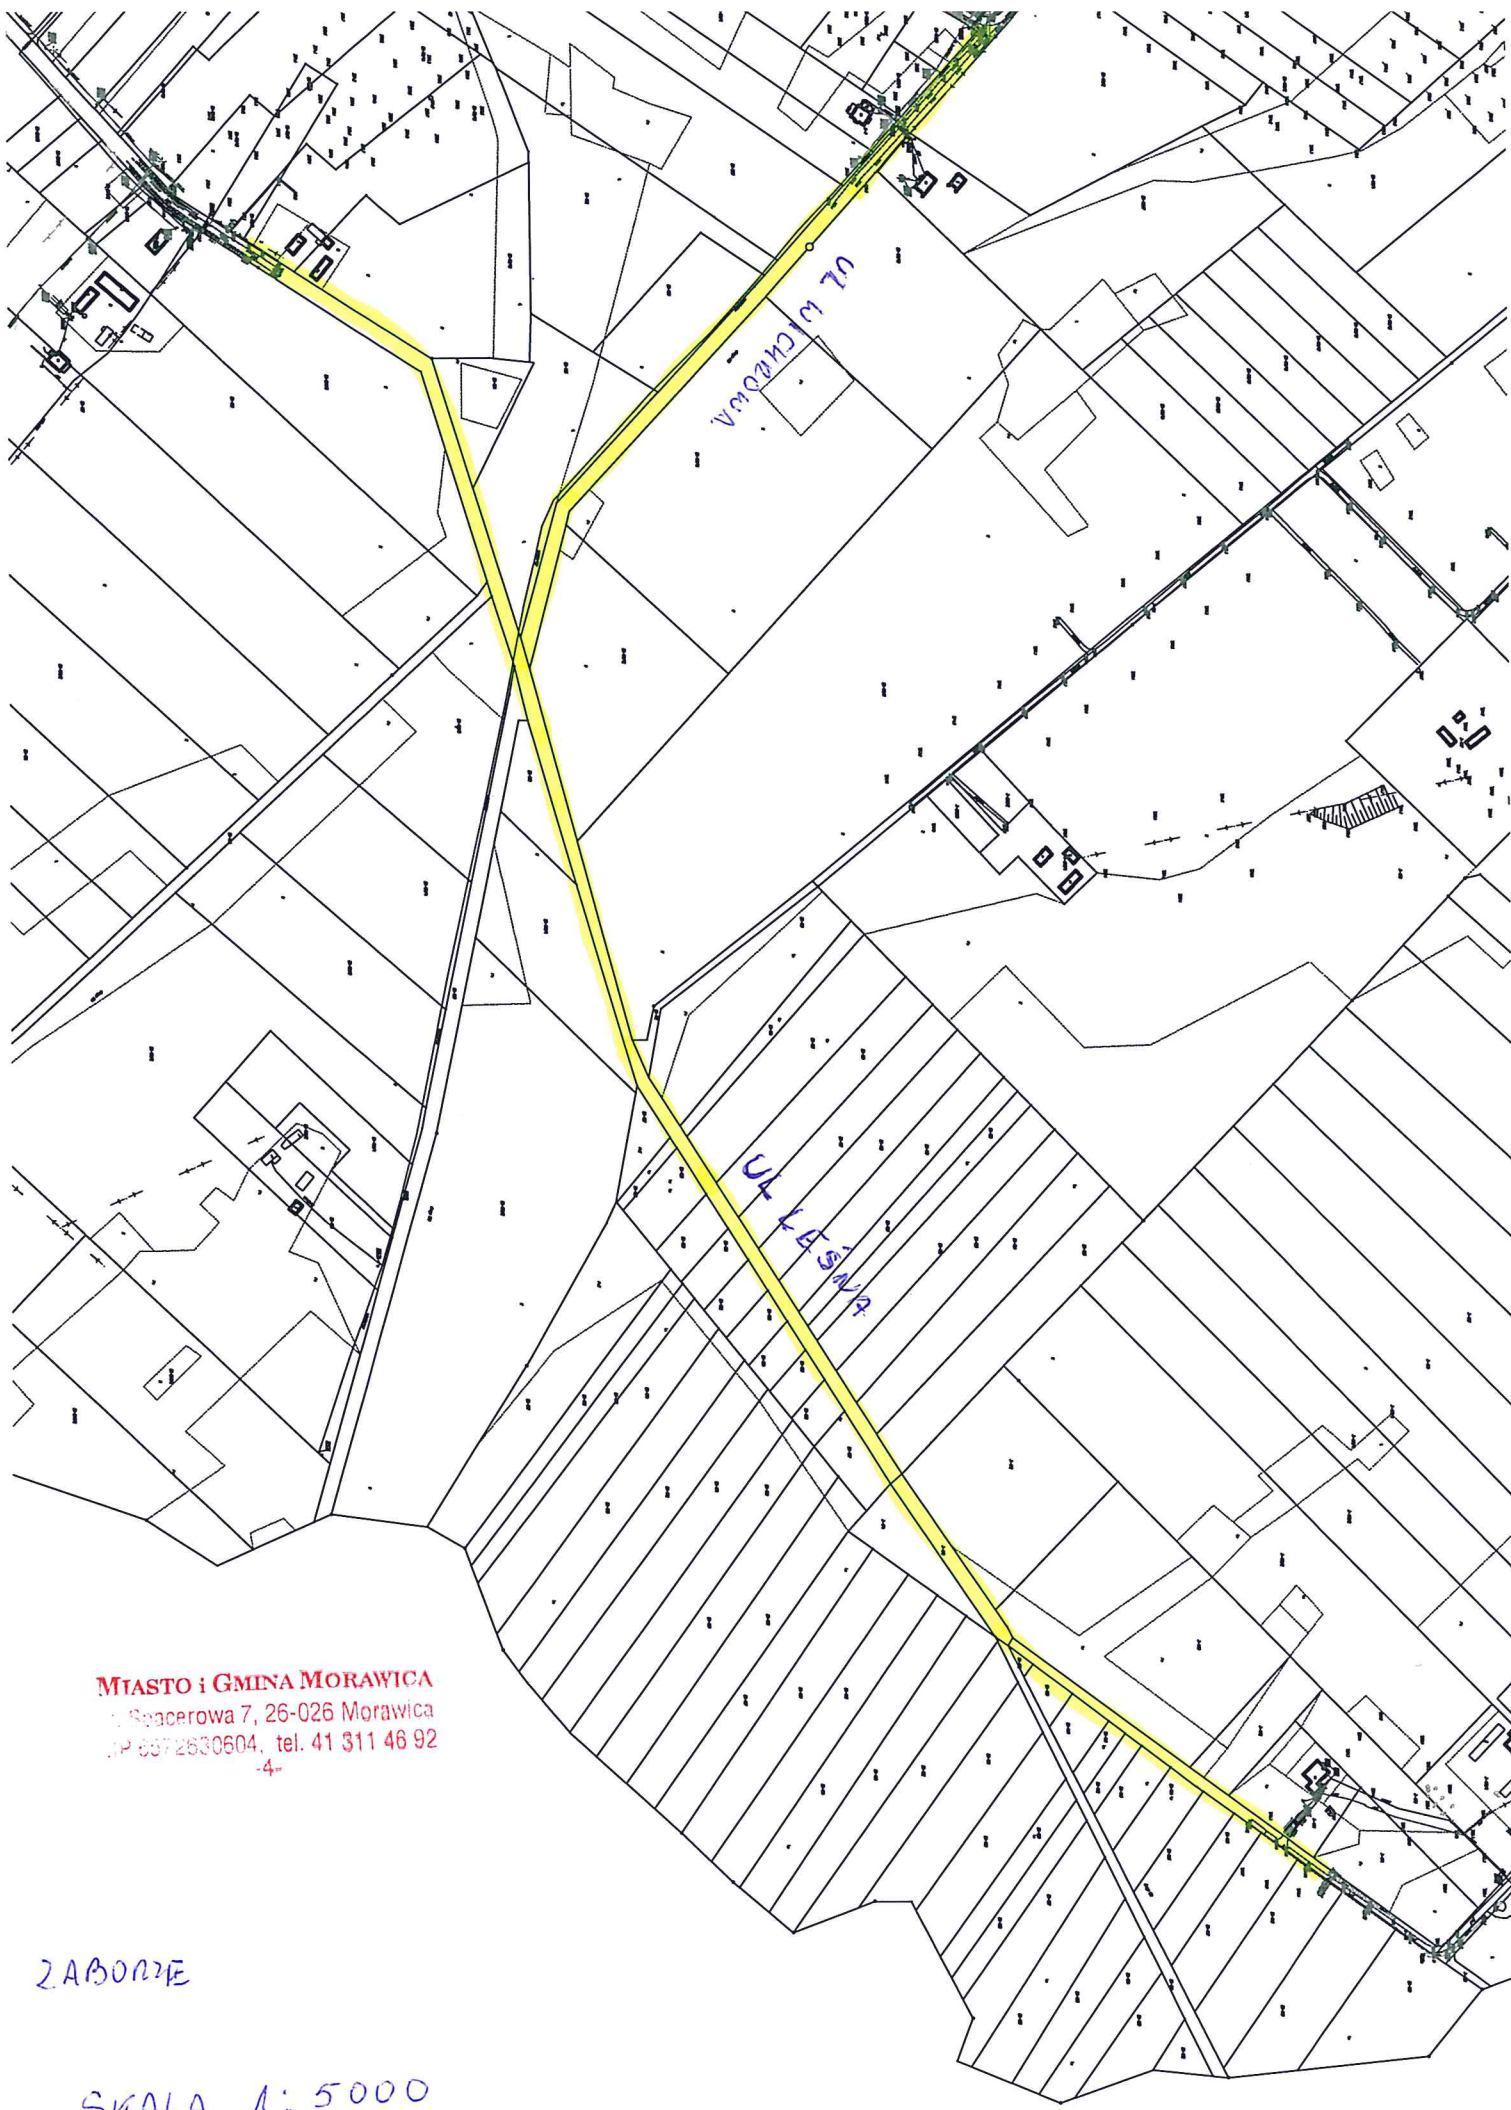

**MIASTO i GMINA MORAWICA**  
ul. Spacerowa 7, 26-026 Morawica  
tel. 6372630604, tel. 41 311 46 92  
-4-

ZABORZE

SKALA 1:5000