


RZUT PIWNIC 1:200

301,29m<sup>2</sup>

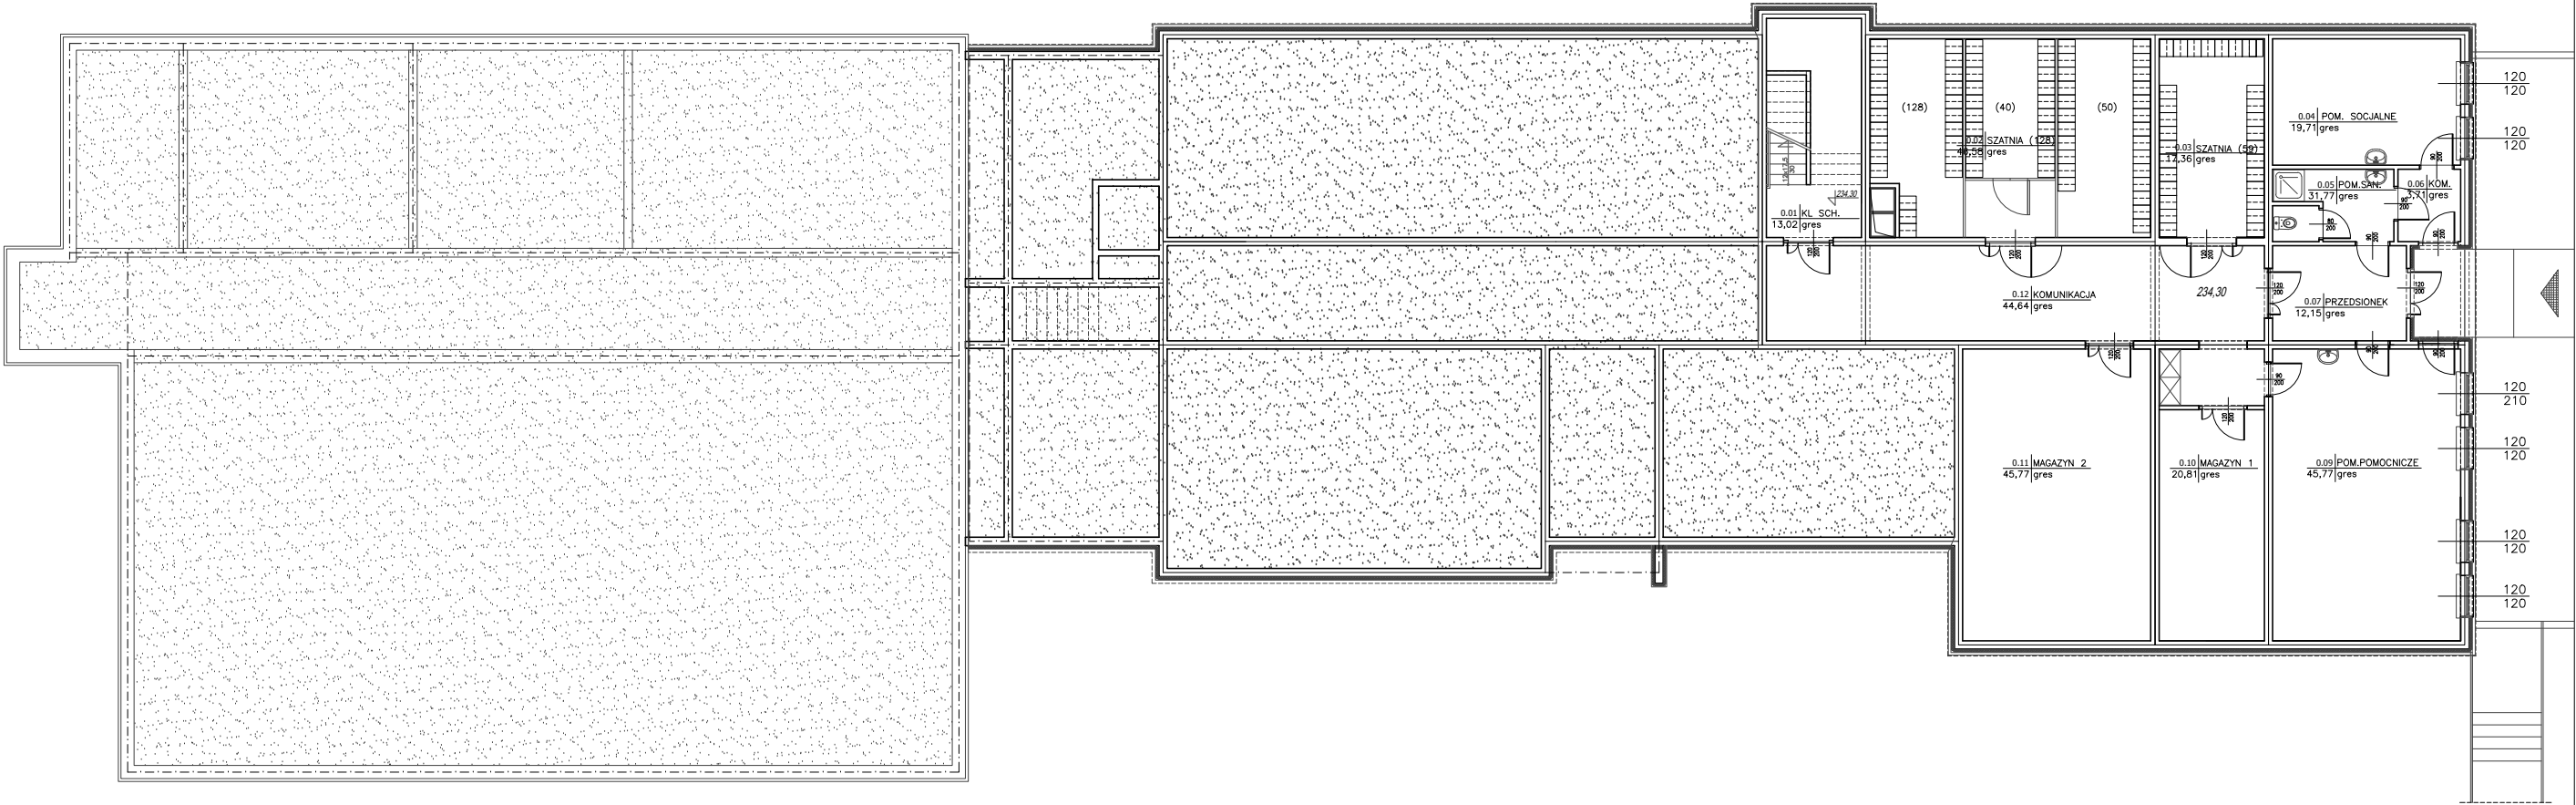

PRACOWNIA PROJEKTOWA ARKADIUSZ WODNICKI 25–358 Kielce ul. Zagórska 42 tel. 343 12 84					
temat: ROZBUDOWA BUDYNKU SALI GIMNASTYCZNEJ O PAWILON SZKOŁY PODSTAWOWEJ NA DZIAŁCE NR 73/11 i 73/11 W WOLI MORAWICKIEJ, GMINA MORAWICA, POWIAT KIELECKI			stadium: KONCEPCJA		
branża:	ZAGOSPODAROWANIE	specjalność:	podpis:	nr upr.:	data:
projektował:	mgr inż. arch Arkadiusz Wodnicki	architektoniczna		KL–270/89	05.2017.
opracował:	mgr inż. arch Michał Rogoziński				05.2017.
opracował:	mgr inż. arch Adrian Jarocki				05.2017.
rysunek:	RZUT PIWNIC		skala:	nr rys.:	
			1:200	1A	