


UL. WSPÓLNA
KM 0+314,50 - KM 0+594,30

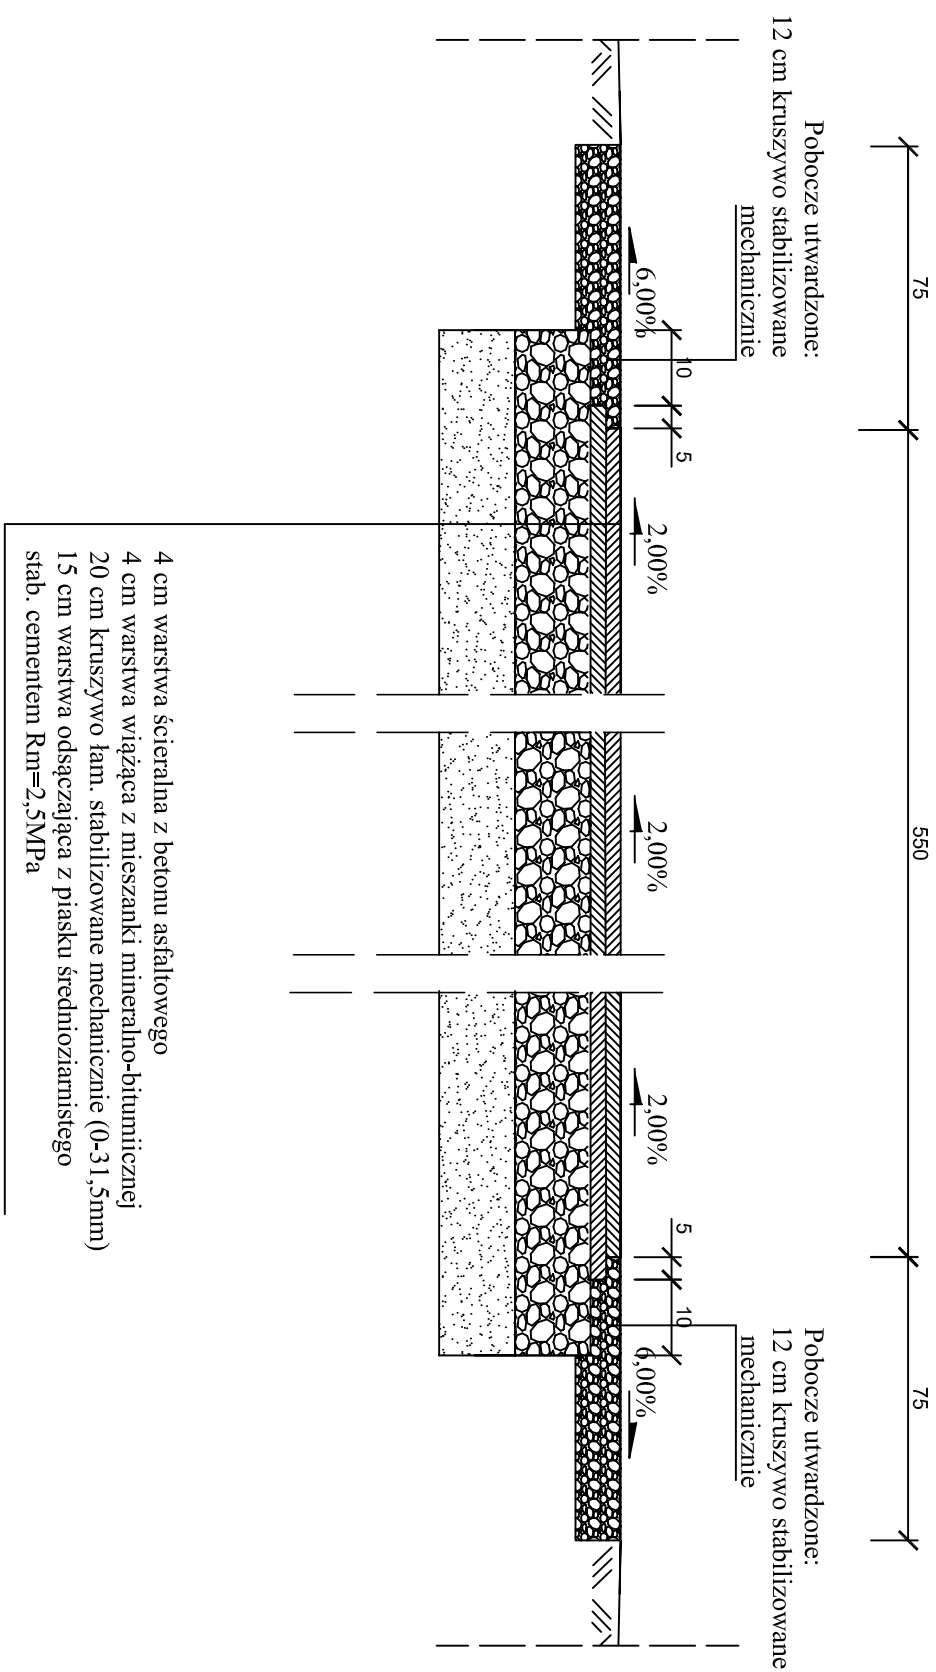

Projektował:	mgr inż. J. Morawski	KL-227/91 -spec.konstr.-inżynieryjna w zakresie dróg i naw.lotn.	BUDOWA UL.ŚCIEGIENNEGO I WSPÓLNEJ W BRZEZINACH GMINA MORAWICA	Stadium: Projekt
Opracował:	inż.D.Morawski			Wykonawczy
				Branża: Drogi
Skala: 1:20	Rysunek: <div style="text-align: center;"> PRZEKRÓJ KONSTRUKCYJNY UL. WSPÓLNA </div>			Data: 01.2018 Nr rys.: 4b