Załącznik nr 1

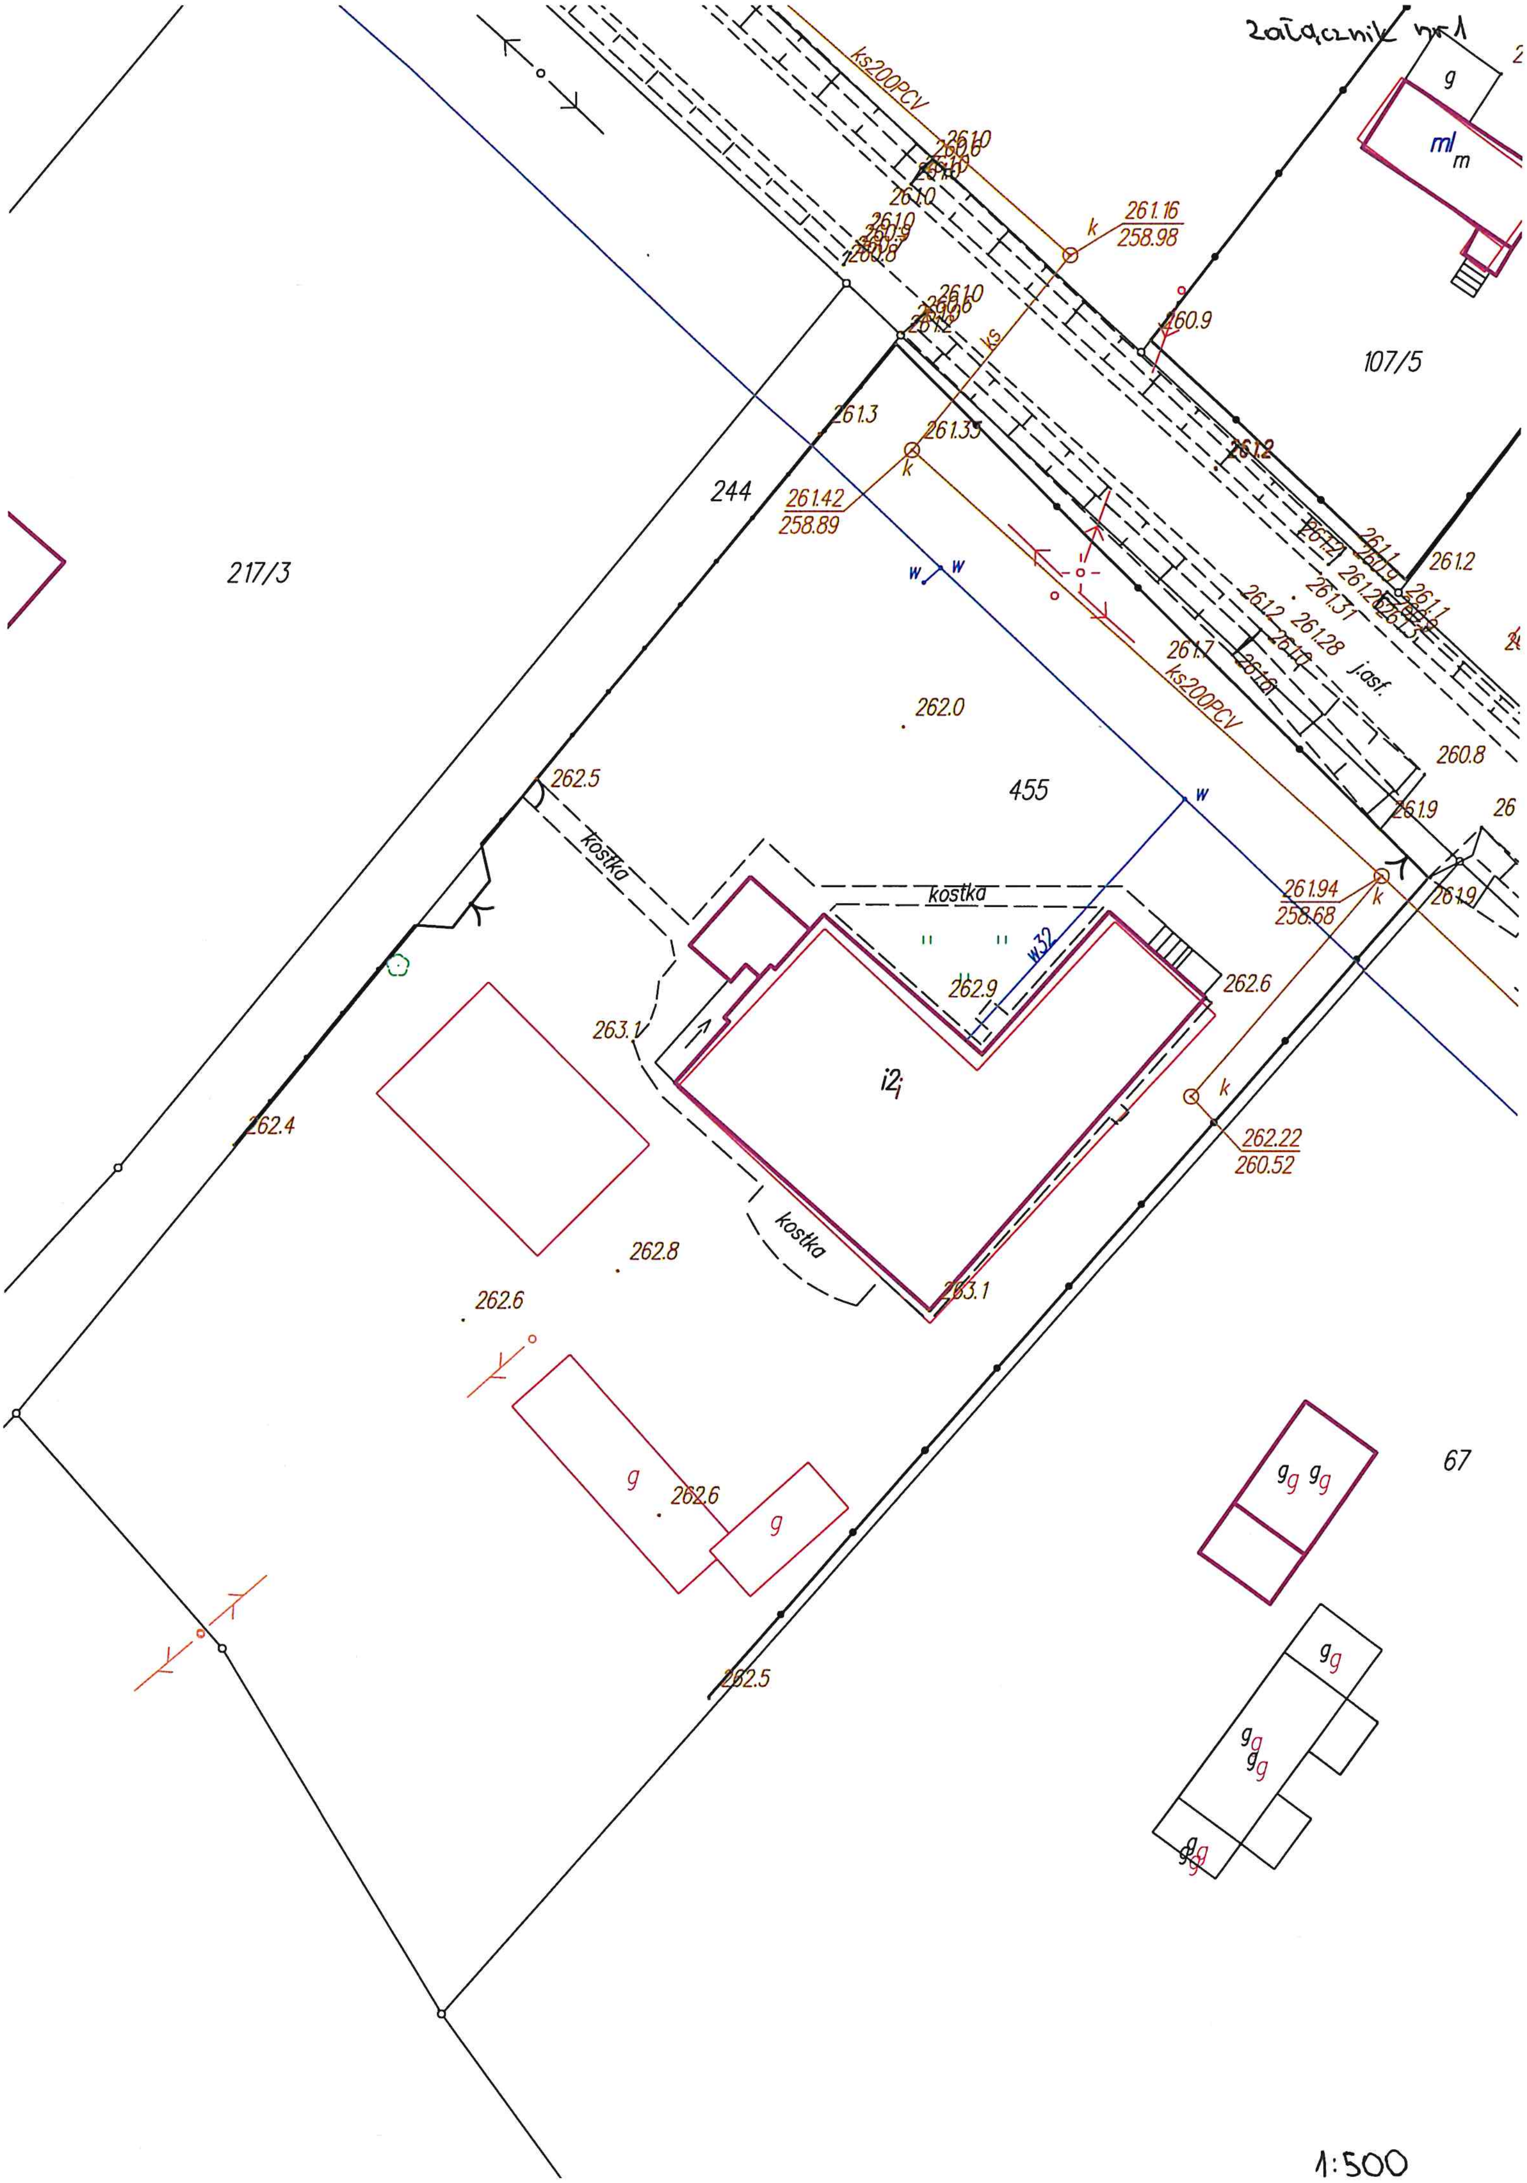

1:500

Załącznik nr 1

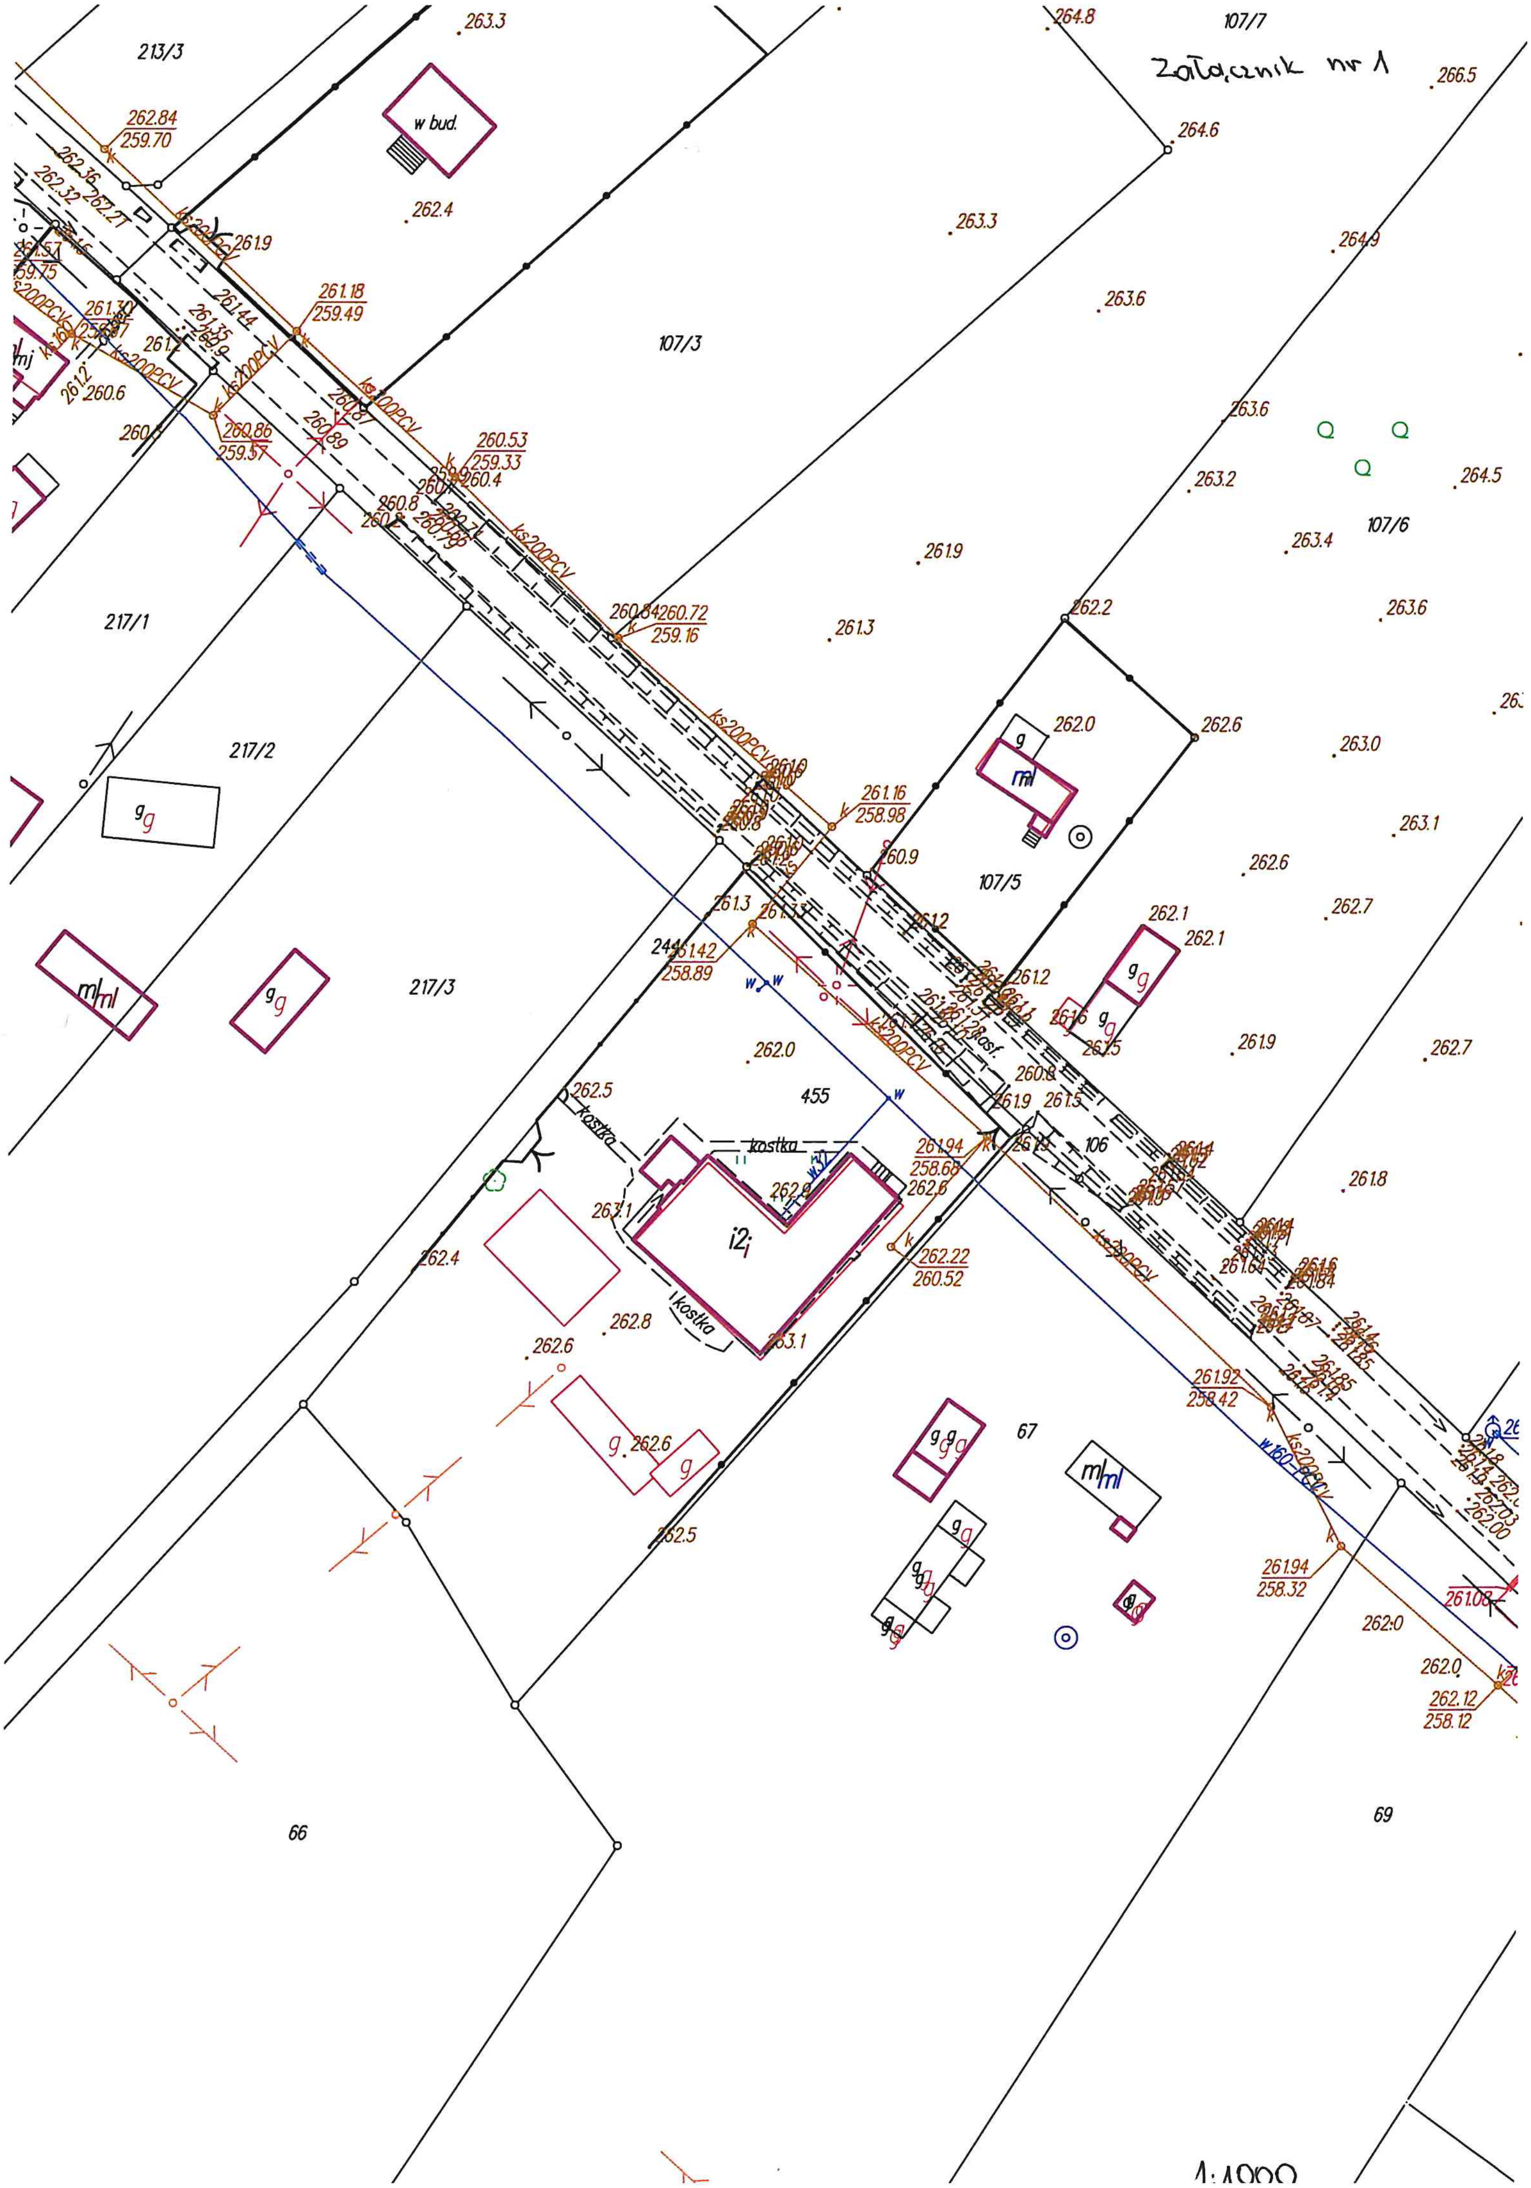

1:1000