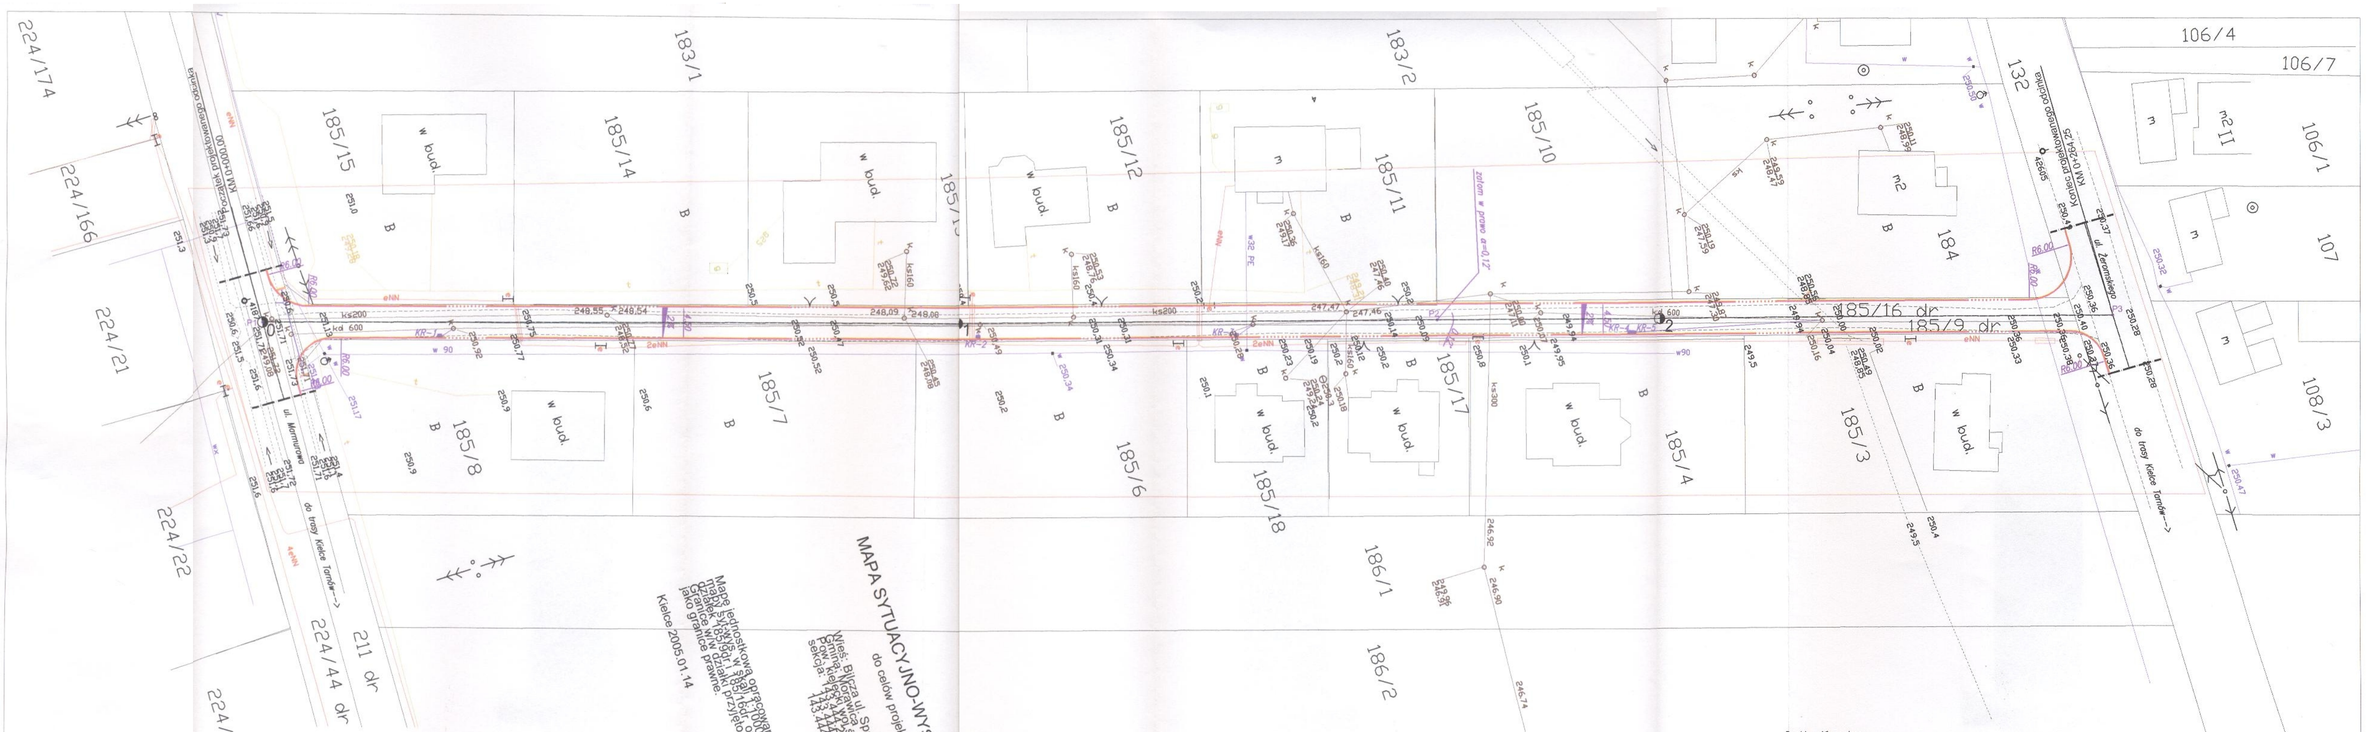

MAPA SYTUACYJNO-WYSOKOŚCIOWA 1:500

do celów projektowych

Bilcza ul. Spacerowa dz. nr 185/9 i 185/16

Układ współrzędnych 1965
Pomiar wykonano w systemie GEOCEKA
Układ wysokościowy Kronsztadt 86
sekcja A: 143.444.031 raster A6

Mapę tachymetryczną opracowano w wyniku pomiarów sytuacji i wysokości w sieci poligonowej. Pomiary sytuacji w granicach działek ewidencyjnych przyjęto za aktualną ewidencję gruntów i budynków. Granice działek przyjęto z operatu ewidencji gruntów i budynków Bilczyny jako granice prawne.

Kielce 2005.01.14

sporządził:

sprawdził:

Legenda

- krawężnik betonowy 20x30 cm (na wjazdach obniżony)
- przepust z rur betonowych z przyczółkami
- KR-1 wpust uliczny kanalizacji deszczowej
- kanalizacja deszczowa

Punkty główne trasy

Numer punktu	Y	X
P1	4603928,8077	5484935,7308
P2	4603981,1300	5485095,3095
P3	4604011,3230	5485186,7652

NACZELNA ORGANIZACJA TECHNICZNA NOT RADA W TARNOBRZEGU ZESPÓŁ USŁUG TECHNICZNYCH	Obiekt	Droga gminna - ulica Spacerowa w miejscowości Bilcza			
	Treść	PLAN SYTUACYJNY			
	Inwestor	Branża	Skala	Nr. rys.	
	Urząd Gminy w Morawicy	Drogowa	1:500	2	
	Wykonał	Imię i nazwisko	Nr. upr.	data	podpis
	Projektant	mgr inż.Wojciech Nianek	K-107/02	III 2005 r.	
	Sprawdził	inż. Zbigniew Wydra	K-106/02	III 2005 r.	