


Skala pionowa 1:50
Skala pozioma 1:500

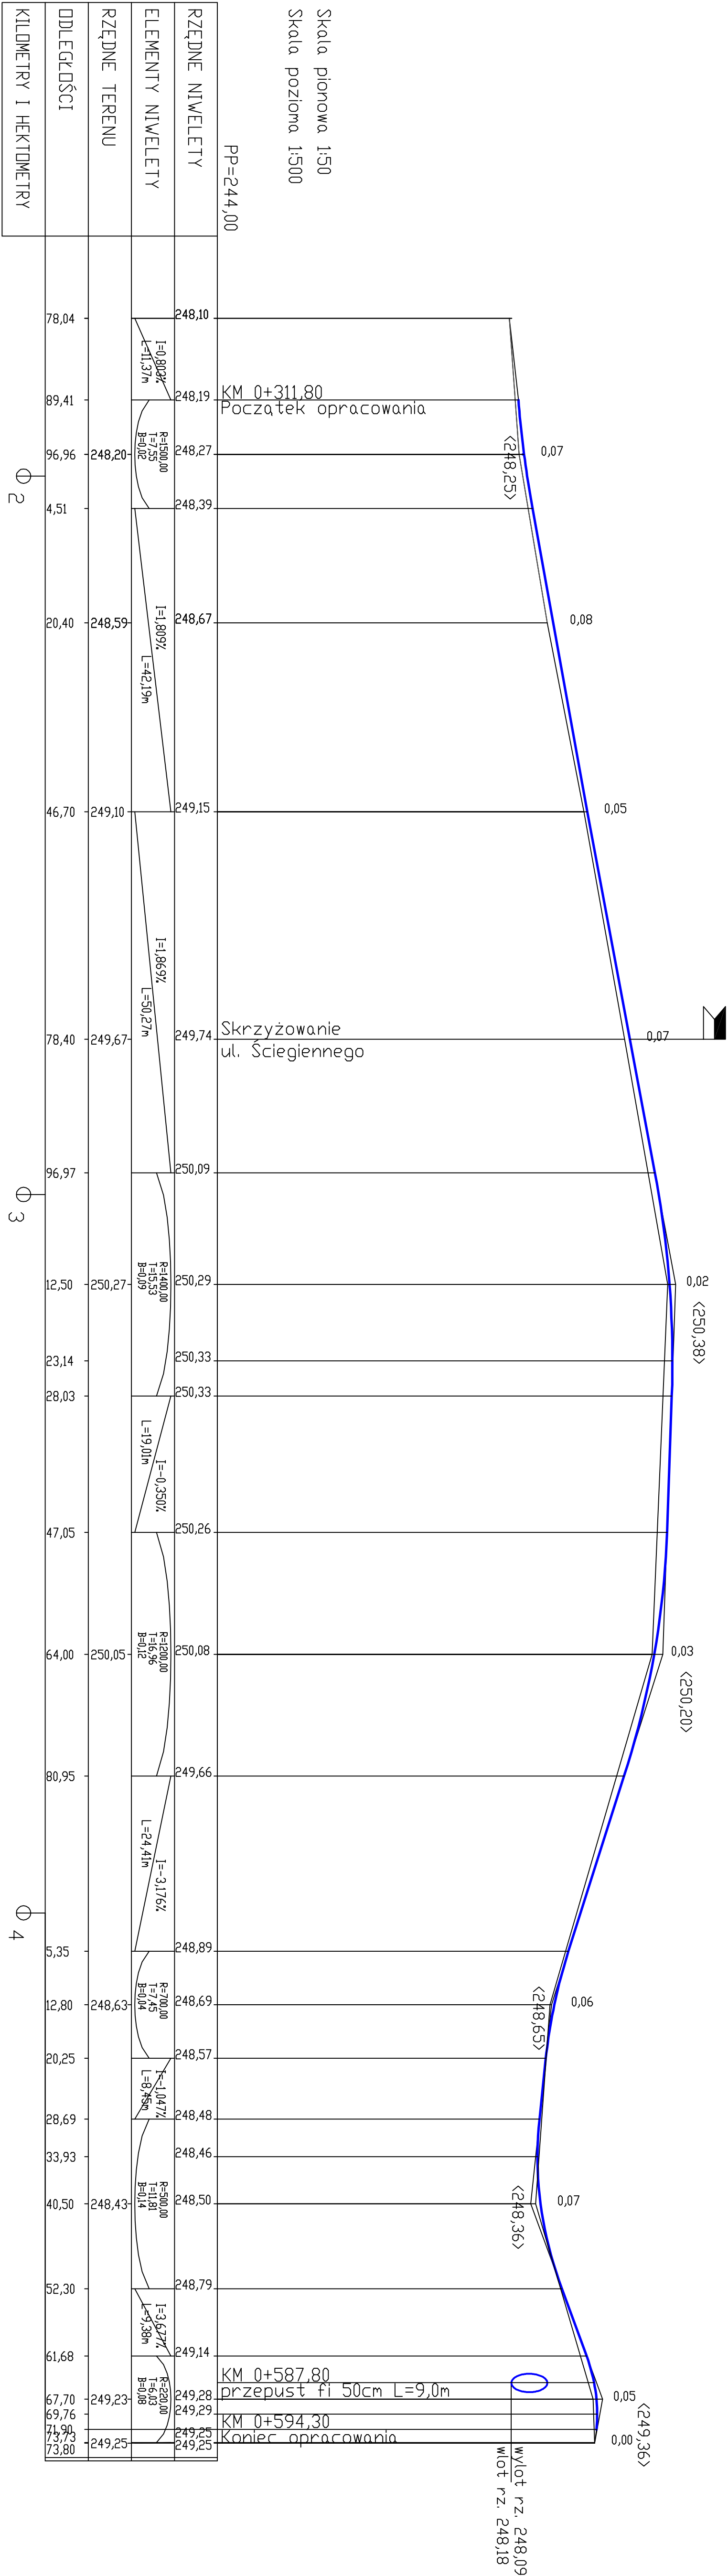

Projektant: Ing. inż. J. Morsowski Opracował: inż. D. Morsowski		PRZEBUDOWA UL. ŚCIEGIENNEGO I WSPÓLNEJ W BRZĘZINACH GMINA MORAWICA		Stan: Projekt Data: 01.2018	
1:50/500		PROFIL PODŁUŻNY UL. WSPÓLNA		Nr rys.: 3a	